





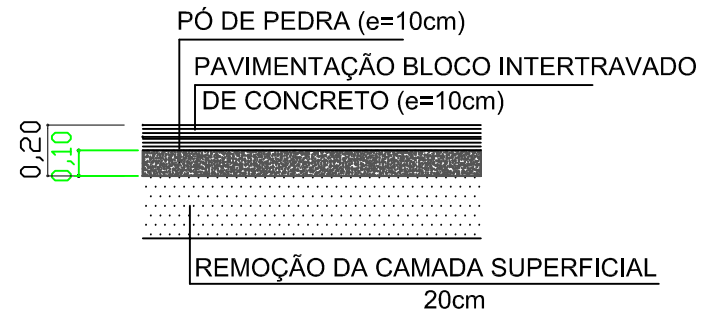
PAVIMENTO ..... 3.907,92 m<sup>2</sup>

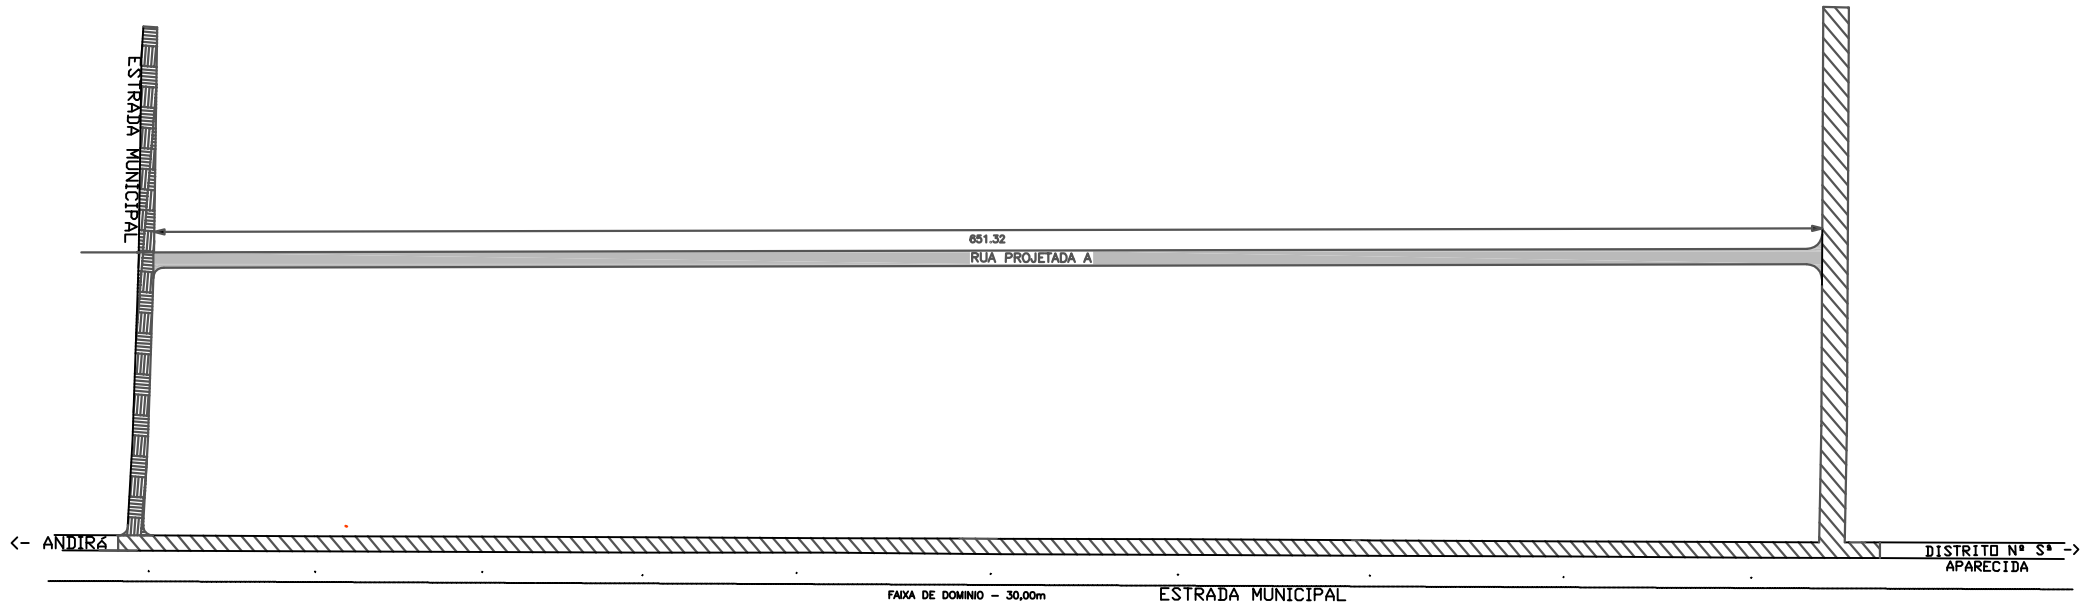

PLANTA BAIXA - PAVIMENTAÇÃO EM BLOCO INTERTRAVADO DE CONCRETO  
S/ESCALA

**LEGENDA:**

-  RUAS A SEREM PAVIMENTADAS
-  RUAS PAVIMENTADAS
-  RUA NÃO PAVIMENTADA



DETALHE DO PAVIMENTO

PROJETO DE PAVIMENTAÇÃO DE BLOCOS FOLHA: 1/3

OBRA: PAVIMENTAÇÃO DE BLOCOS INTERTRAV. CONCRETO

LOCAL: VILA RURAL ALPHAVILLE  
DISTRITO NOSSA SENHORA APARECIDA - ANDIRÁ - PR

PROPRIET.: MUNICIPIO DE ANDIRÁ

ÁREA: PAVIMENTAÇÃO..... 3.907,92 m<sup>2</sup>

RESPONSÁVEL TÉCNICO:

ANTONIO EDUARDO BONIFACIO  
ENGENHEIRO CIVIL - CREA-SP 601664754