







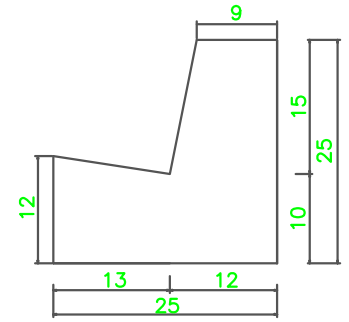
DETALHE 01

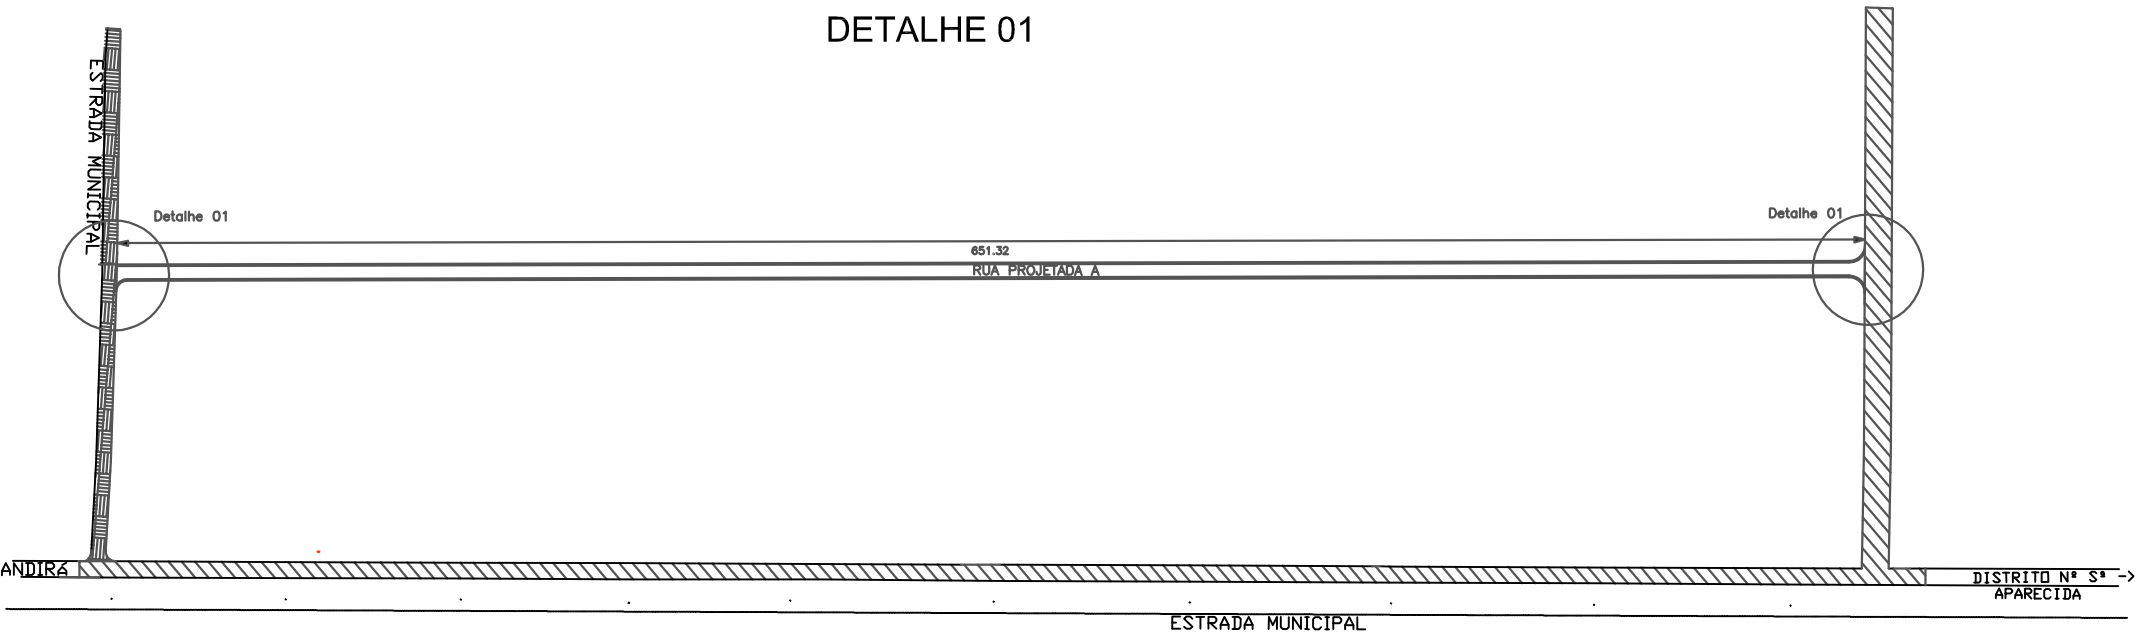

PLANTA - MEIO FIO E SARJETA
S/ESCALA

LEGENDA:

-  RUAS A SEREM PAVIMENTADAS
-  RUAS PAVIMENTADAS
-  RUA NÃO PAVIMENTADA



DETALHE - MEIO FIO E SARJETA

PROJETO DE MEIO FIO E SARJETA FOLHA: 3/3

OBRA: PAVIMENTAÇÃO DE BLOCO DE CONCRETO

LOCAL: VILA RURAL ALPHAVILLE
DISTRITO NOSSA SENHORA APARECIDA - ANDIRÁ - PR

PROPRIET.: MUNICIPIO DE ANDIRÁ

ÁREA: MEIO FIO E SARJETA 1314,64 M

RESPONSÁVEL TÉCNICO:

ANTONIO EDUARDO BONIFACIO
ENGENHEIRO CIVIL - CREA-SP 601664754