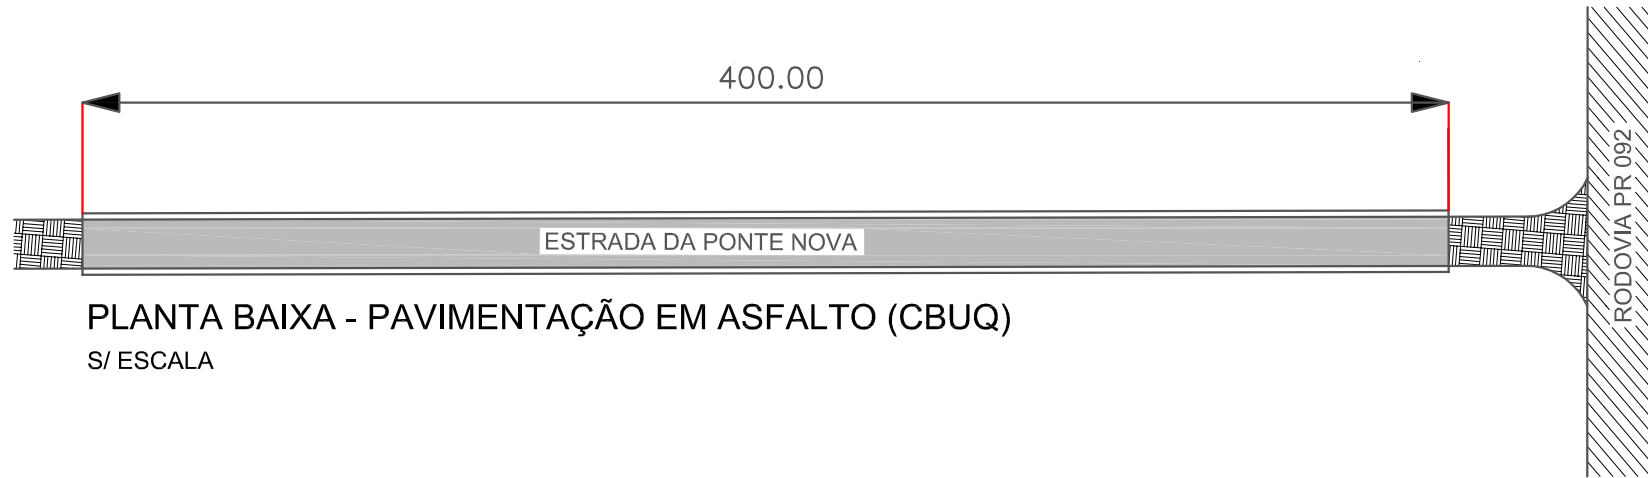

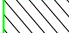



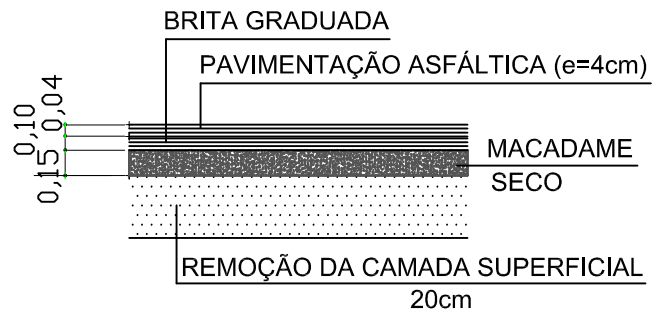
PAVIMENTO 4.000,00 m²



PLANTA BAIXA - PAVIMENTAÇÃO EM ASFALTO (CBUQ)
S/ ESCALA

LEGENDA:

-  RUAS A SEREM PAVIMENTADAS
-  RUAS PAVIMENTADAS
-  RUA NÃO PAVIMENTADA



DETALHE DO PAVIMENTO

PROJETO DE PAVIMENTAÇÃO ASFÁLTICA FOLHA: 1/4

OBRA: PAVIMENTAÇÃO ASFÁLTICA

LOCAL: ESTRADA DA PONTE NOVA
ANDIRÁ - PR

PROPRIET.: MUNICÍPIO DE ANDIRÁ

ÁREA: PAVIMENTAÇÃO 4000,00 m²

RESPONSÁVEL TÉCNICO:

ANTONIO EDUARDO BONIFACIO
ENGENHEIRO CIVIL - CREA-SP 601664754