




1 S/ ESC. **PERSPECTIVA BRINQUEDOTECA - ELEMENTOS CONSTRUTIVOS**

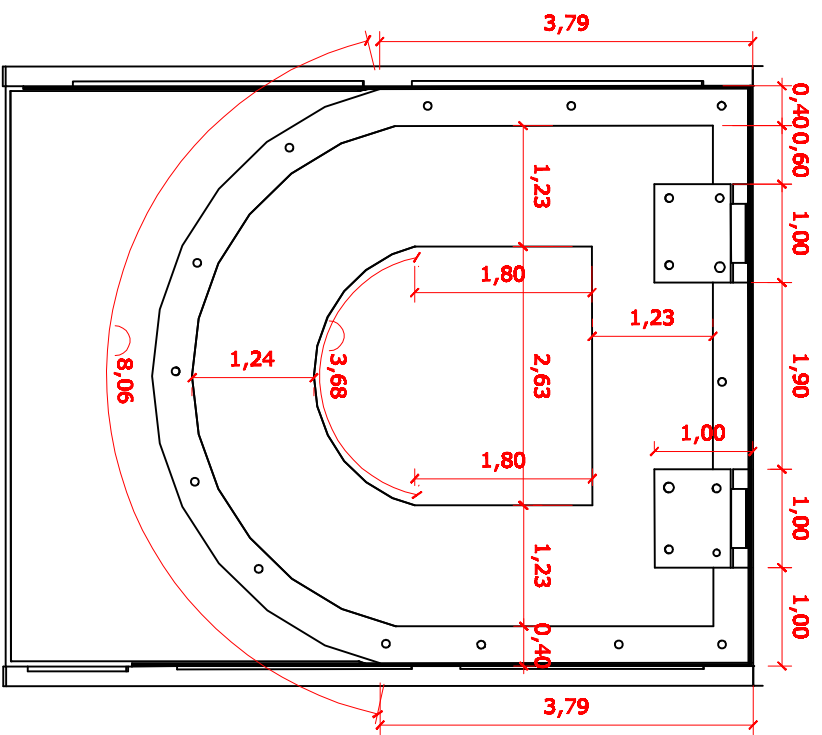

1 **SANCAS GESSO BRINQUEDOTECA - GEOMETRIA**  
Esc: 1:75

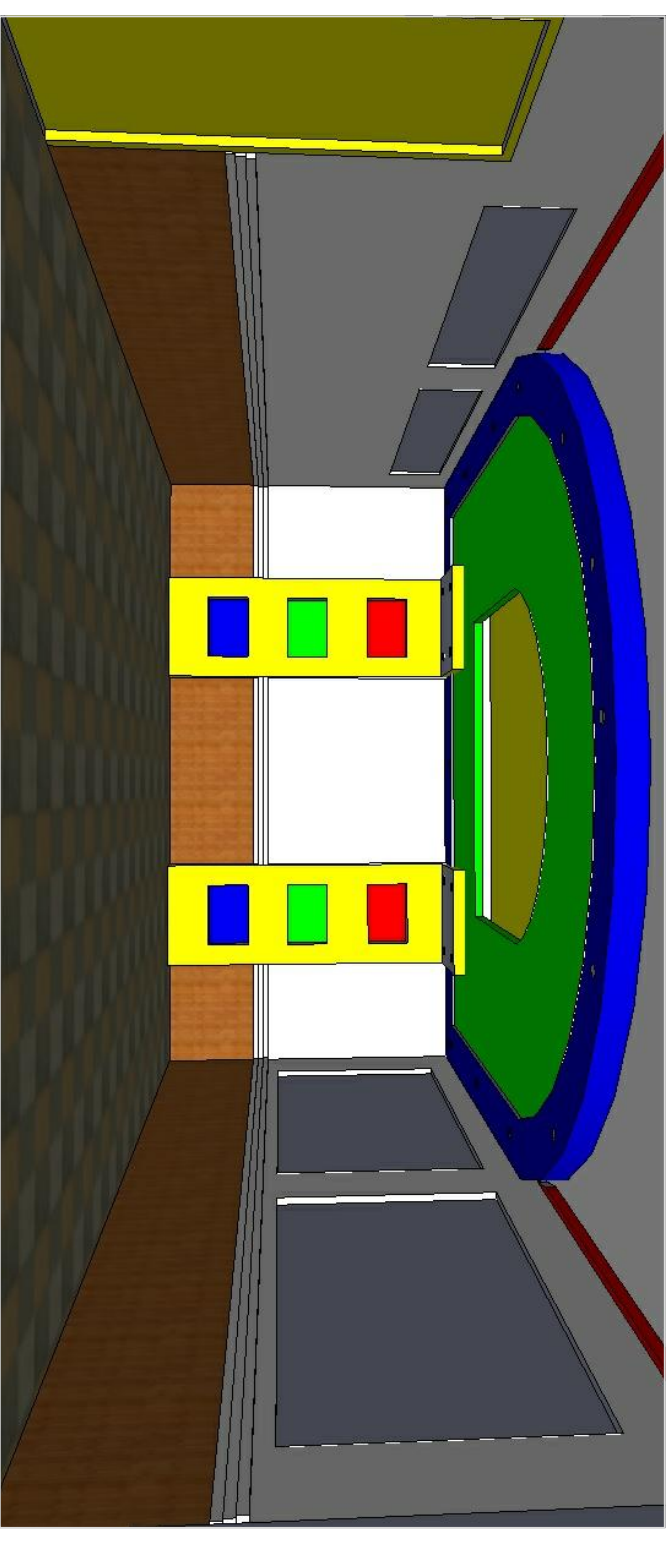

1 S/ ESC. **PERSPECTIVA CROMÁTICA BRINQUEDOTECA**

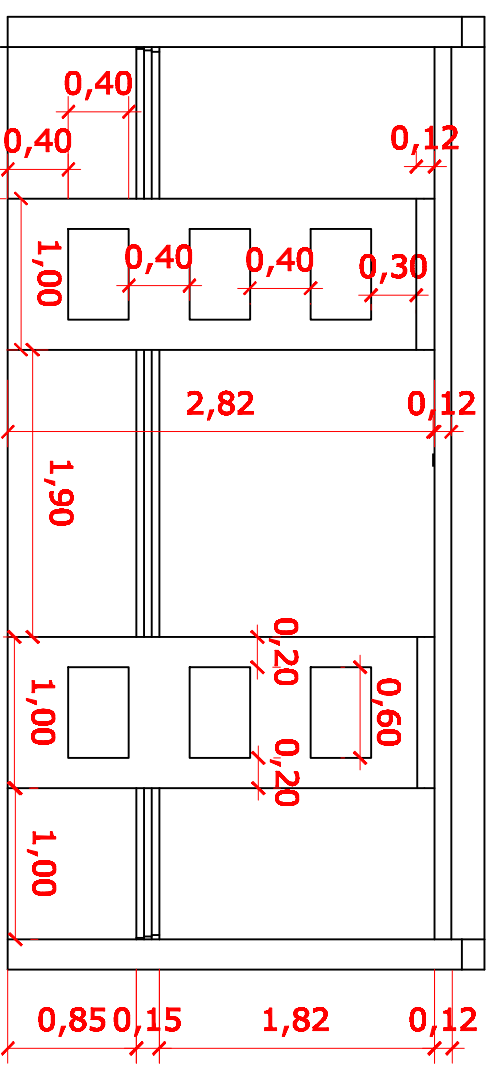

1 **ELEVAÇÃO INTERNA - GEOMETRICA BRINQUEDOTECA**  
Esc: 1:50

TÍTULO: REFORMA DA ESCOLA PROF. MICHEL KAIRALLA		ENDEREÇO: RUA GUAICURUS - VILA AMERICA		PROPRIETÁRIO: PREFEITURA MUNICIPAL DE ANDARAÍ PR CNPJ: 76.235.761/0001-94		RESP. TÉCNICO: ANTONIO EDUARDO BONIFACIO ENG. CIVIL CREA 601664/54		VISTO: CONTEÚDO: DETALHES BRINQUEDOTECA		FOLHA: 13/13	
DATA: SETEMBRO DE 2022											