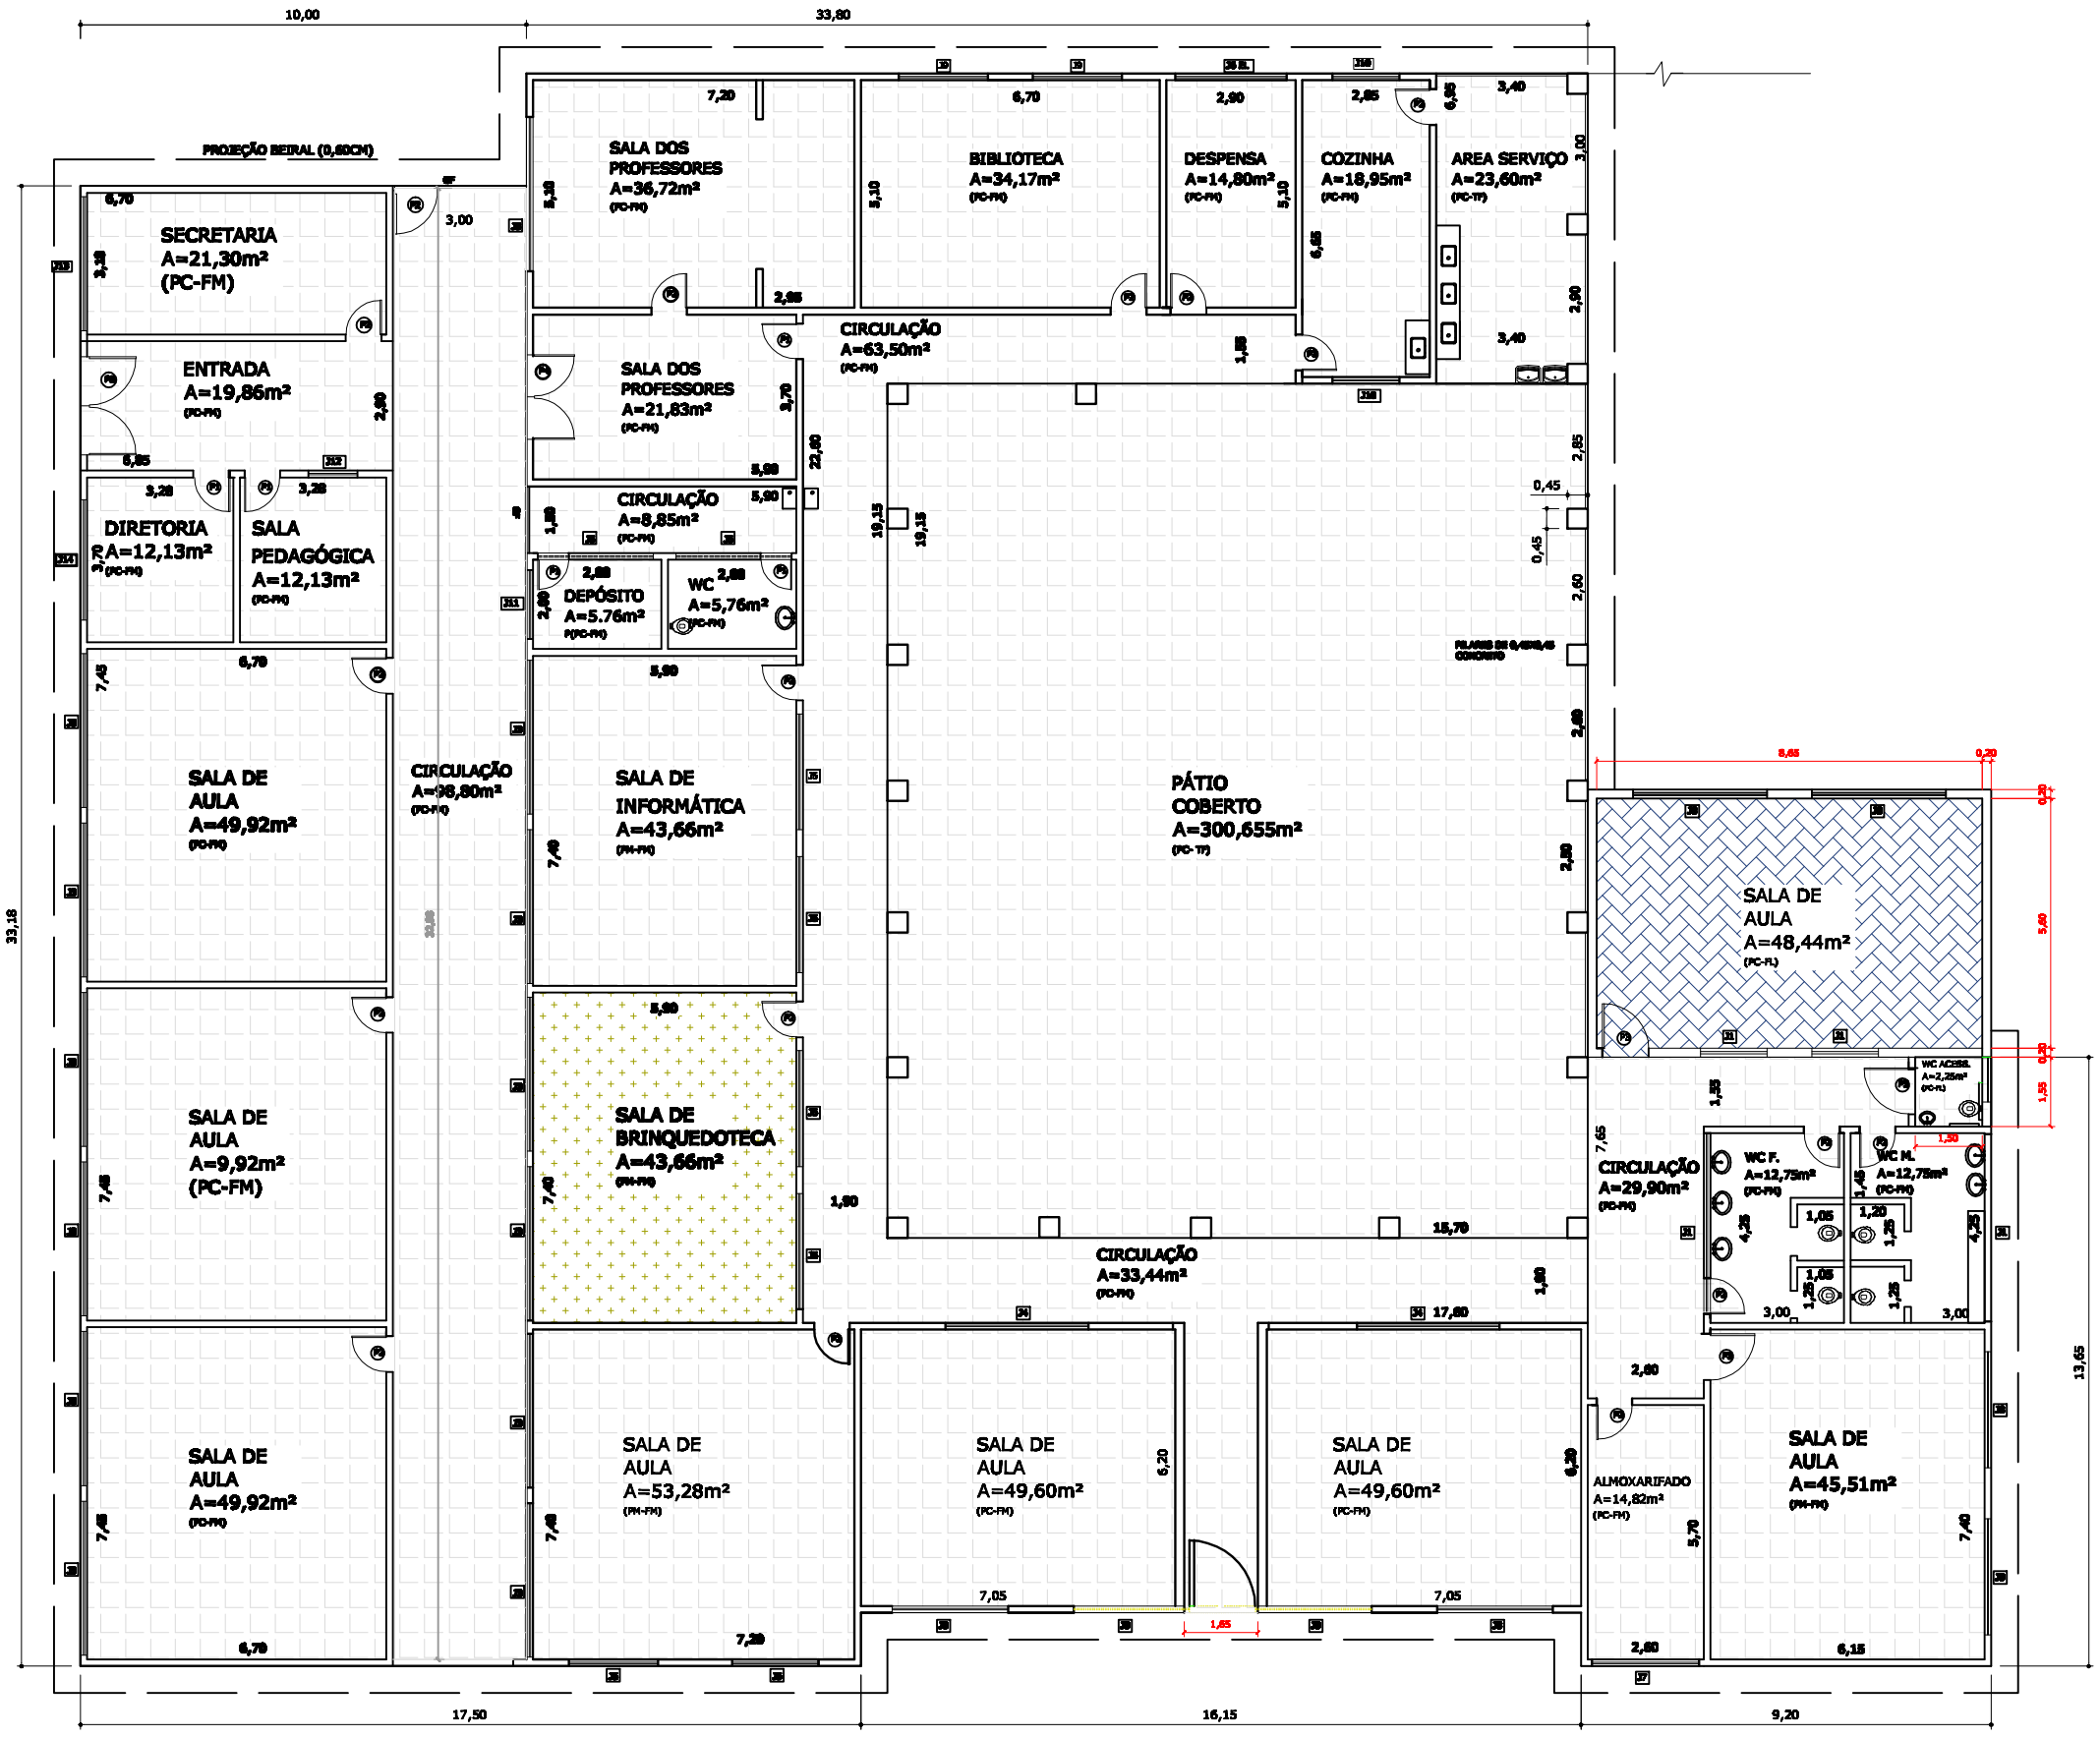

1 PLANTA BAIXA REFORMA - PISOS
Esc: 1:75

PISO A SUBSTITUIR PISO CARPET INSTALAR PISO CERÂMICO A INSTALAR

* OBS: OS LOCAIS INDICADOS COMO PISO A SUBSTITUIR, CONSISTE NA REMOÇÃO DO PISO EXISTENTE (TACO OU CERÂMICA) E INSTALAÇÃO DE PISO CERÂMICO NOVO, APÓS REGULARIZAÇÃO DA BASE
* NA ÁREA DO PATIO COBERTO, DEVERÁ SER DEMOLIDO O PISO DE CONCRETO EXISTENTE E REFEITO UM CONTRAPISO NOVO, PARA MELHOR NIVELAMENTO DO ESPAÇO, APÓS ISSO SERÁ INTALADO PISO CERÂMICO PEI 5, COM SUPERFÍCIE ANTI DERRAPANTE

TÍTULO: REFORMA DA ESCOLA PROF. MICHEL KAIRALLA	ENDEREÇO: RUA GUAICURUS – VILA AMERICA DATA: SETEMBRO DE 2022	PROPRIETÁRIO: PREFEITURA MUNICIPAL DE ANDIRÁ PR CNPJ: 76.235.761/0001-94	RESP. TÉCNICO: ANTONIO EDUARDO BONIFÁCIO ENG. CIVIL CREA 601664754	VISTO:	CONTEÚDO: PLANTA BAIXA – SUBSTITUIÇÃO DOS PISOS PISOS À INSTALAR	FOLHA: 05/13